


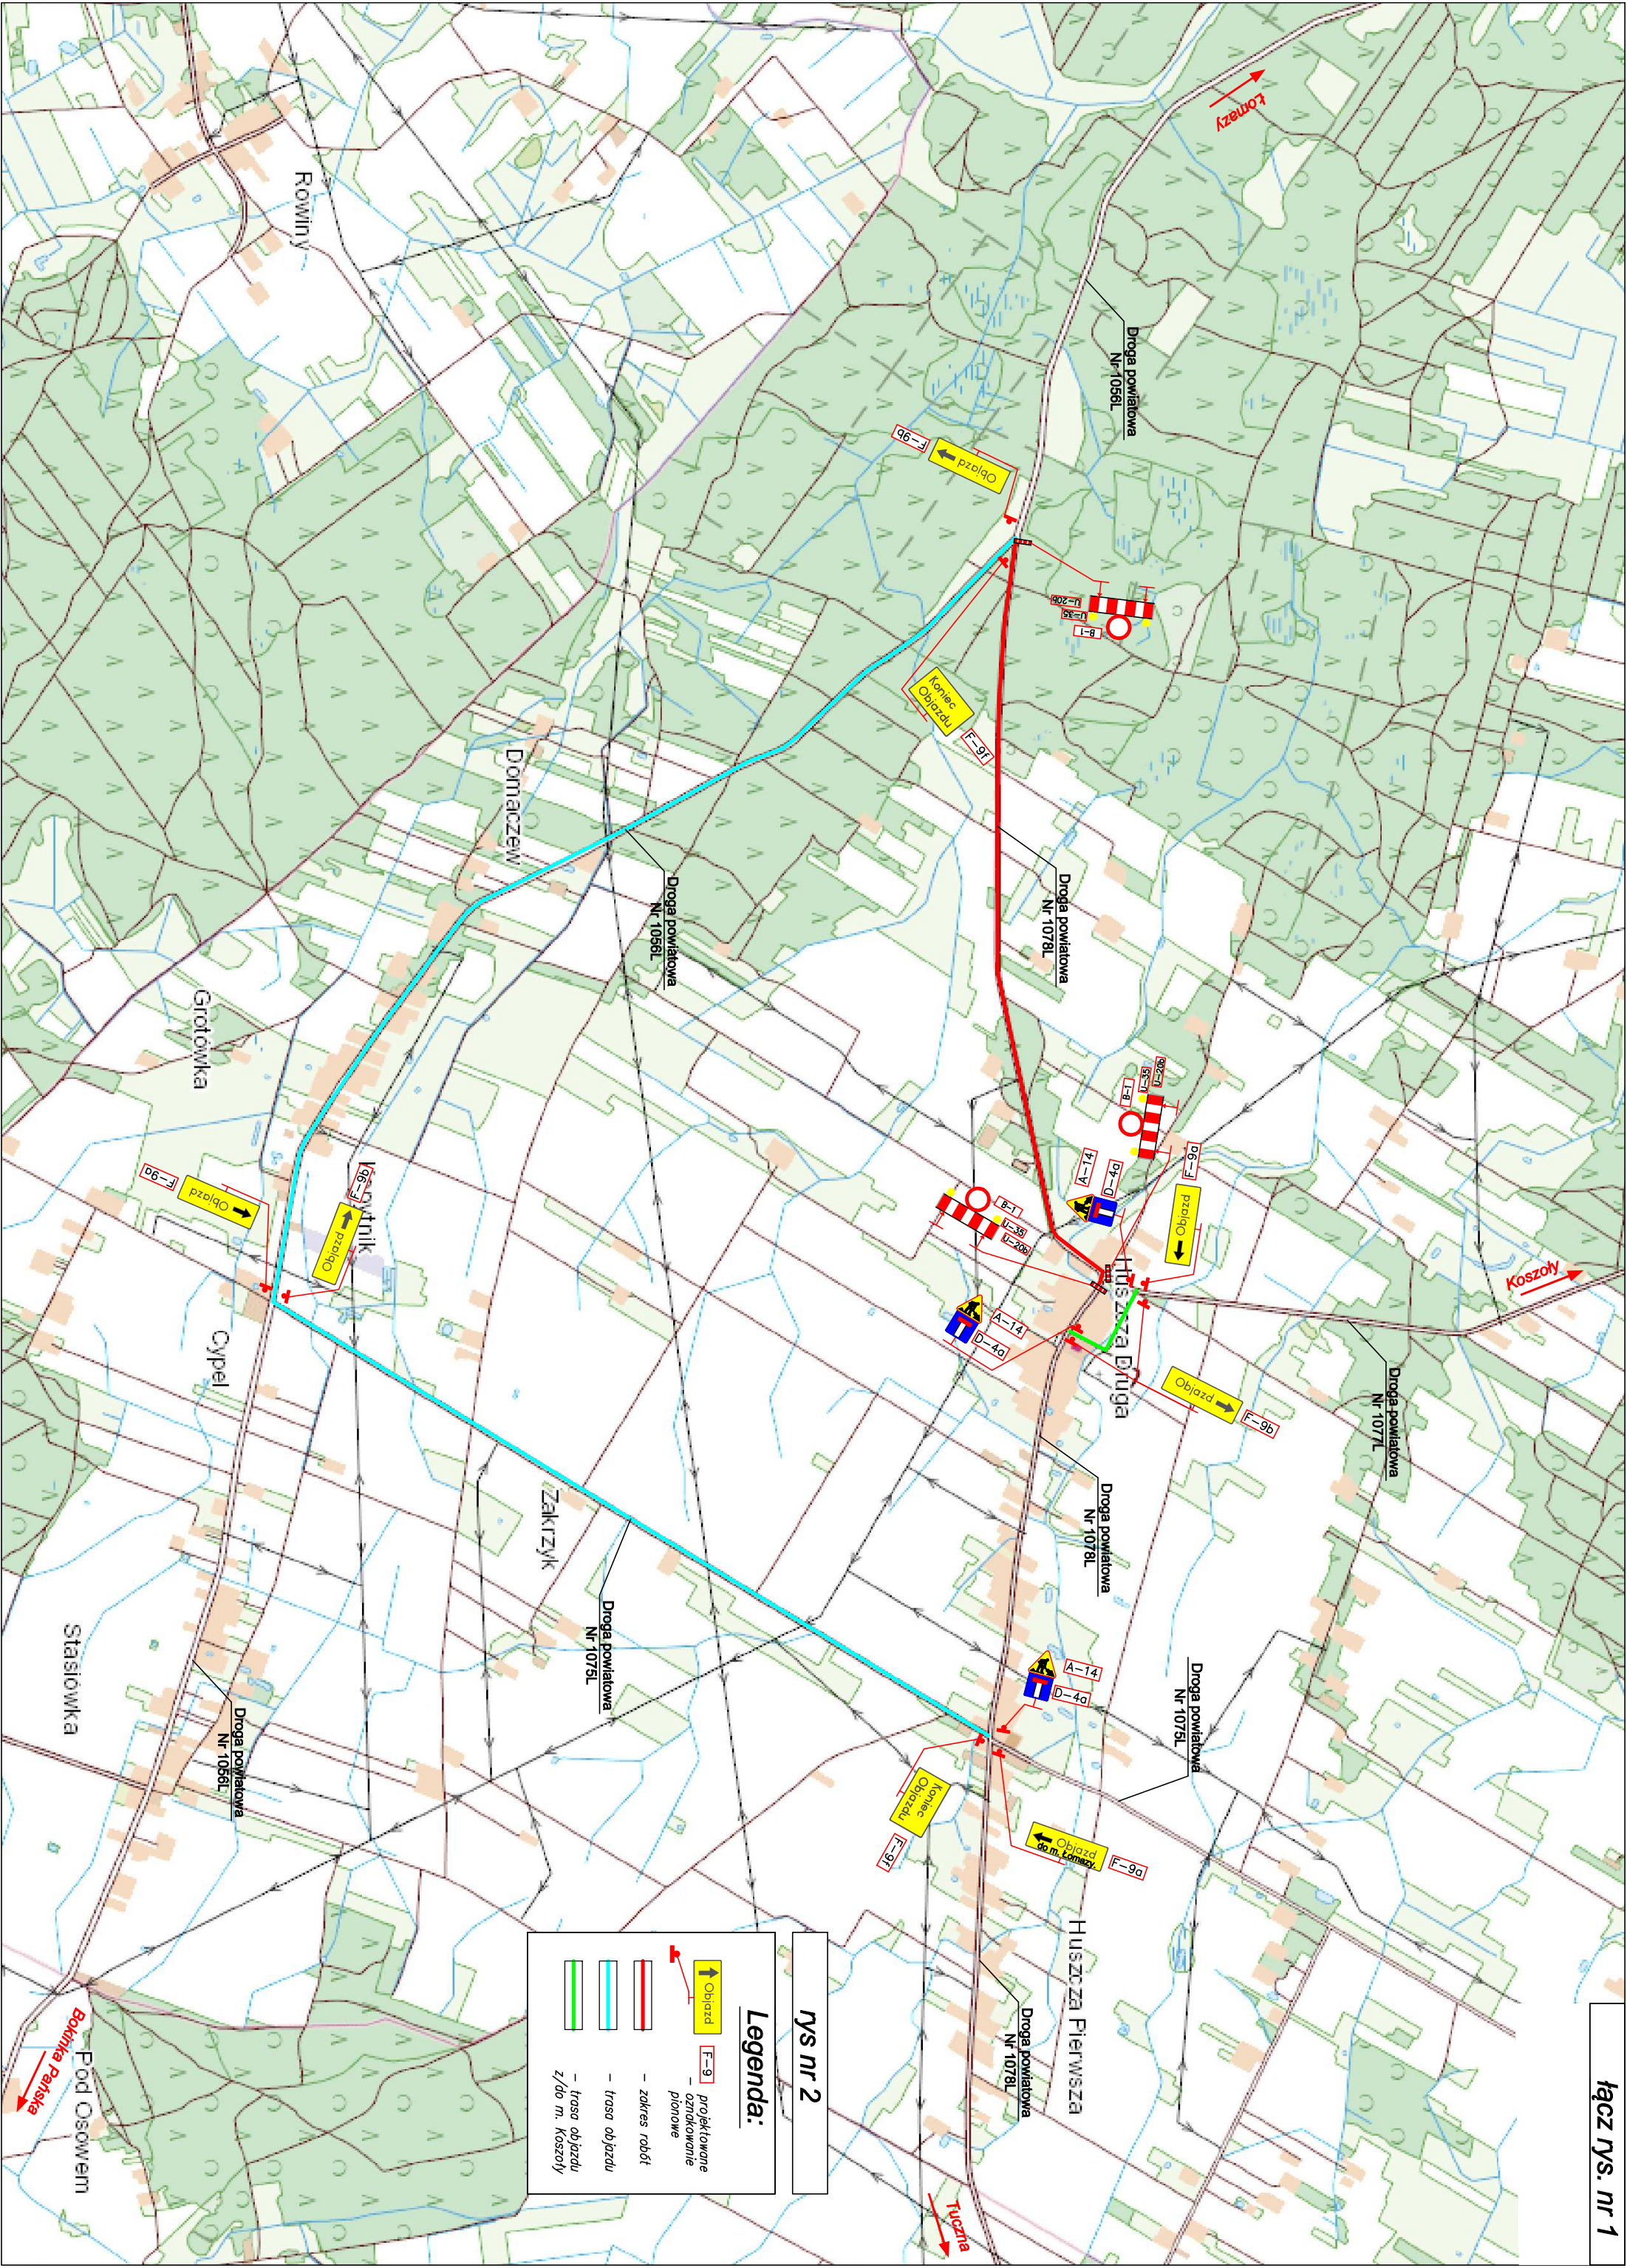

rys nr 2

Legenda:

		projektowane
		istniejące
		planowe
		zakres robót
		trasa objazdu
		trasa objazdu z/do m. Koszół